ΕΦΗΜΕΡΙΣ ΤΗΣ ΚΥΒΕΡΝΗΣΕΩΣ

ΤΗΣ ΕΛΛΗΝΙΚΗΣ ΔΗΜΟΚΡΑΤΙΑΣ

ΤΕΥΧΟΣ ΑΝΑΓΚΑΣΤΙΚΩΝ ΑΠΑΛΛΟΤΡΙΩΣΕΩΝ ΚΑΙ ΠΟΛΕΟΔΟΜΙΚΩΝ ΘΕΜΑΤΩΝ **Αρ. Φύλλου 253**

3 Οκτωβρίου 2011

ΠΕΡΙΕΧΟΜΕΝΑ

ΑΠΟΦΑΣΕΙΣ

ΑΠΟΦΑΣΕΙΣ

Αριθμ. 38848 (1)

Τροποποίηση του εγκεκριμένου ρυμοτομικού σχεδίου της Δημοτικής Ενότητας Πανοράματος του Δήμου Πυλαίας - Χορτιάτη (Ν. Θεσσαλονίκης), με άρση απαλλοτρίωσης στο ΟΤ 71 (οδός Μ. Ψελλού).

Ο ΑΝΑΠΛΗΡΩΤΗΣ ΥΠΟΥΡΓΟΣ ΠΕΡΙΒΑΛΛΟΝΤΟΣ, ΕΝΕΡΓΕΙΑΣ ΚΑΙ ΚΛΙΜΑΤΙΚΗΣ ΑΛΛΑΓΗΣ

Έχοντας υπόψη:

1. Τις διατάξεις των άρθρων 152 (παρ. 1, 2 και 6), 154 και 160 (παρ. 1 και 2) του Κώδικα Βασικής Πολεοδομικής Νομοθεσίας (Κ.Β.Π.Ν.) που κυρώθηκε με το άρθρο μόνο του από 14/27.7.1999 π.δ/τος (Δ΄ 580), όπως το άρθρο 154 συμπληρώθηκε με το άρθρο 13 (παρ.3) του ν. 3212/2003 «Άδεια δόμησης, πολεοδομικές και άλλες διατάξεις θεμάτων αρμοδιότητες Υπουργείου Περιβάλλοντος, Χωροταξίας και Δημοσίων Έργων» (Α΄ 308).

2. Τις διατάξεις των παρ. 3α εδ. α.α και 4α του άρθρου 29 του ν. 2831/2000 «Τροποποίηση των διατάξεων του ν. 1577/1985 «Γενικός Οικοδομικός Κανονισμός» και άλλες Πολεοδομικές διατάξεις» (Α΄ 140), όπως αυτό αντικαταστάθηκε με το άρθρο 10 του ν. 3044/2002 «Μεταφορά Συντελεστή Δόμησης και ρυθμίσεις άλλων θεμάτων αρμοδιότητας Υπουργείου Περιβάλλοντος, Χωροταξίας και Δημοσίων Έργων» (Α΄ 197).

3. Τις διατάξεις του άρθρου 280 (παρ. 19) του ν. 3852/2010 «Νεα Αρχιτεκτονική της Αυτοδιοίκησης και της Αποκεντρωμένης Διοίκησης - Πρόγραμμα Καλλικράτης» (Α΄ 87) καθώς και τις διατάξεις της παρ. 2γ του άρθρου 30 του ν. 3889/2010 «Χρηματοδότηση Περιβαλλοντικών Παρεμβάσεων, Πράσινο Ταμείο, Κύρωση Δασικών Χαρτών και άλλες διατάξεις» (Α΄ 182).

4. Τις διατάξεις των άρθρων 1, 2, 283 και 286 του ν. 3852/2010 «Νεα Αρχιτεκτονική της Αυτοδιοίκησης και της Αποκεντρωμένης Διοίκησης - Πρόγραμμα Καλλικράτης» (Α΄ 87) και του άρθρου 1ου της υπ' αριθμ. 45892/11.8.2010 απόφασης του Υπουργού Εσωτερικών, Αποκέντρωσης και Ηλεκτρονικής Διακυβέρνησης «Πρωτοβάθμιοι και Δευτεροβάθμιοι Οργανισμοί Τοπικής Αυτοδιοίκησης της Χώρας κ.λπ.» (Β΄ 1292/2010, διόρθωση σφάλματος Β΄ 1623/2010).

5. Τις διατάξεις του άρθρου 90 του Κώδικα Νομοθεσίας για την Κυβέρνηση και τα κυβερνητικά όργανα, που κυρώθηκε με το άρθρο πρώτο του π.δ/τος 63/2005 (Α΄ 98).

6. Την υπ' αρ. 2876/7.10.2009 απόφαση του Πρωθυπουργού «Αλλαγή τίτλου Υπουργείων» (Β΄ 2234).

7. Τις διατάξεις των άρθρων 1 (παρ. 2) και 6 του π.δ/τος 189/2009 «Καθορισμός και ανακατανομή αρμοδιοτήτων των Υπουργείων (Α΄ 221)».

8. Την υπ' αρ. Υ273/30.9.2010 απόφαση του Πρωθυπουργού «Καθορισμός αρμοδιοτήτων του Αναπληρωτή Υπουργού Περιβάλλοντος, Ενέργειας και Κλιματικής Αλλαγής Νικολάου Σηφουνάκη» (Β΄ 1595).

9. Την υπ' αρ. 1423/2006 απόφαση του Διοικητικού Πρωτοδικείου Θεσσαλονίκης.

10. Τις υπ' αρ. 359/2004, 140/2007 και 136/2010 γνωμοδοτήσεις του δημοτικού συμβουλίου δήμου Πανοράματος.

11. Την υπ' αρ. 242/2008 γνωμοδότηση του Κεντρικού Συμβουλίου Χωροταξίας, Οικισμού και Περιβάλλοντος.

12. Το γεγονός ότι η επιχειρούμενη ρύθμιση έχει σημειακό - εντοπισμένο χαρακτήρα και δεν ασκεί ουδεμία επίδραση στον ήδη διαμορφωμένο πολεοδομικό σχεδιασμό της περιοχής.

13. Το γεγονός ότι από τις κανονιστικές διατάξεις της παρούσας απόφασης δεν προκαλείται δαπάνη σε βάρος του κρατικού προϋπολογισμού και του προϋπολογισμού του οικείου ΟΤΑ, αποφασίζουμε:

1. Εγκρίνεται η τροποποίηση του εγκεκριμένου ρυμοτομικού σχεδίου της Δημοτικής Ενότητας Πανοράματος του Δήμου Πυλαίας - Χορτιάτη (ν. Θεσσαλονίκης) με την άρση της απαλλοτρίωσης στο χώρο ιδιοκτησίας Η. Παπαδόπουλου (κατάργηση τμήματος της οδού Ψελλού), τον καθορισμό αυτού ως οικοδομήσιμου χώρου και την ένταξη του στο Ο.Τ. 71, όπως φαίνεται στο σχετικό πρωτότυπο διάγραμμα σε κλίμακα 1:500, που θεωρήθηκε από τον Προϊστάμενο της Διεύθυνσης Τοπογραφικών Εφαρμογών με την υπ' αριθμ. 38848/2011 πράξη του και που αντίτυπό του σε φωτοσμίκρυνση δημοσιεύεται με την παρούσα απόφαση.

2. Στον παραπάνω οικοδομήσιμο χώρο επιβάλλεται προκήπιο πλάτους πέντε (5) μέτρων, όπως φαίνεται στο διάγραμμα της προηγουμένης παραγράφου.

3. Η ισχύς της παρούσας απόφασης αρχίζει από τη δημοσίευσή της στην Εφημερίδα της Κυβερνήσεως.

Η απόφαση αυτή να δημοσιευθεί στην Εφημερίδα της Κυβερνήσεως.

Αθήνα, 8 Σεπτεμβρίου 2011


Ο ΑΝΑΠΛΗΡΩΤΗΣ ΥΠΟΥΡΓΟΣ

ΝΙΚΟΛΑΟΣ ΣΗΦΟΥΝΑΚΗΣ

ΕΘΝΙΚΟ ΤΥΠΟΓΡΑΦΕΙΟ
Για τεχνικούς λόγους στο σχεδιάγραμμα, έγινε σμίκρυνση, κατά ποσοστό 43%



ΥΠΟΥΡΓΕΙΟ ΠΕΡΙΒΑΛΛΟΝΤΟΣ
ΕΝΕΡΓΕΙΑΣ & ΚΛΙΜΑΤΙΚΗΣ ΑΛΛΑΓΗΣ

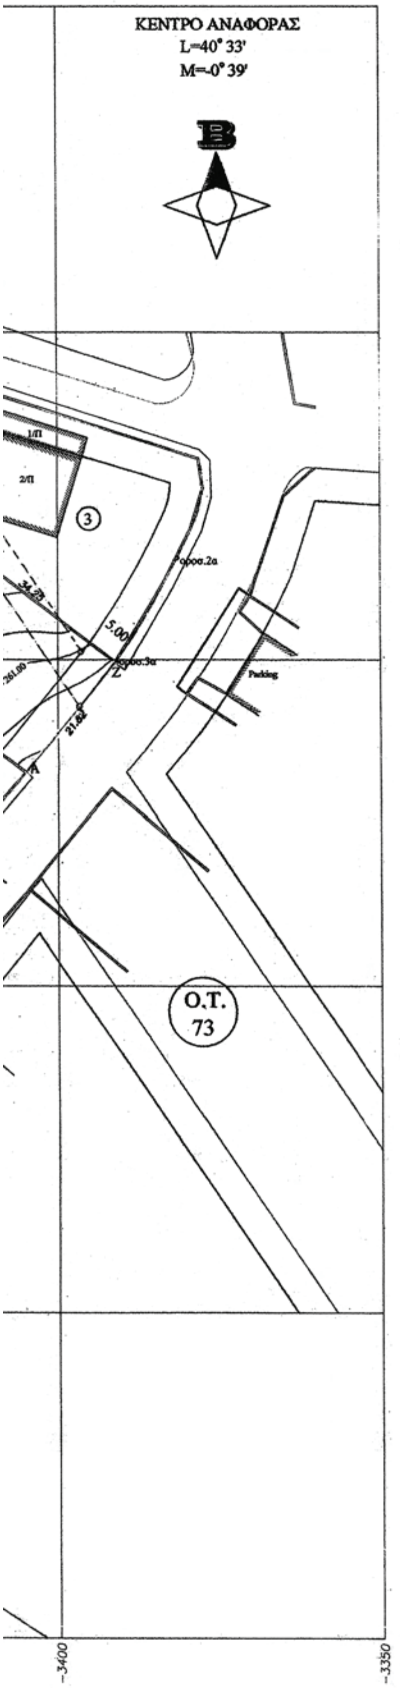

ΚΕΝΤΡΙΚΟ ΣΥΜΒΟΥΛΙΟ ΧΩΡΟΤΑΞΙΑΣ ΟΙΚΙΣΜΟΥ & ΠΕΡΙΒΑΛΛΟΝΤΟΣ

Το παρόν σ...διάγραμμα μελετήθηκε από το Κ.Σ.Χ.Ο.Π. την 19/12/08 και εγκρίθηκε σύμφωνα με την υπ' αριθμ. 24/2 γνωμοδότησή του.

ΠΡΟΕΔΡΟΣ — Β. ΑΓΓΕΛΙΔΟΥ

ΓΡΑΜΜΑΤΕΑΣ — Α. ΚΑΤΡΑΝΖΟΠΟΥΛΟΥ

Το παρόν διάγραμμα συνοδεύει την από 16/12/08 εισήγηση της ΔΠΣ.

Η ΤΜΗΜ/ΧΗΣ
Α. ΚΑΦΑΝΤΑΡΗ

Συνοδεύει το υπ' αριθ. 79/ΠΕ/ /33475/09 έγγραφο Δ.Π.

Θεσ/νίκη 2.7.09

Χρήστος Κωσ. Μακράς
Αγρονόμος - Τοπογράφος Μηχανικός με Α' Β

ΥΠΟΥΡΓΕΙΟ ΠΕΡΙΒΑΛΛΟΝΤΟΣ
ΕΝΕΡΓΕΙΑΣ & ΚΛΙΜΑΤΙΚΗΣ ΑΛΛΑΓΗΣ

ΣΥΝΟΔΕΥΕΙ ΤΗΝ ΥΠ' ΑΡΙΘΜ. Γ.38848/11 ΑΠΟΦΑΣΗ ΠΕΡΙ Τροποποίηση του εγκεκριμένου ρυμοτ. σχεδίου της Δημοτικής Ενότητας Πανοράματος του Δήμου Πυλαίας - Χορτιάτη (ν. Θεσσαλονίκης), με άρση απαλλοτρίωσης στο Ο.Τ. 71 (οδός Μ. Ψελλού)

ΑΘΗΝΑ, 8 Σεπτεμβρίου 2011
Ο Δ/ΝΤΗΣ

Γ. ΓΙΑΝΝΑΚΟΠΟΥΛΟΣ

Αρ. Φακ. 114/11
σχ. 1



Πόγγας Θανάσης
Τοπογράφος Μηχανικός Α.Π.Θ.
Περικλέους 1β - Καλαμαριά
τηλ.- fax 2310434604 , κιν. 6977747701
email : thpogas@yahoo.gr

ΕΡΓΟΔΟΤΗΣ : Παπαδόπουλος Ηρακλής

ΕΡΓΟ :

ΘΕΣΗ : Οδός Ολύμπου - Οικόπεδο 4 - Ο.Τ. 71
Ν.751 - Δήμος Πανοράματος - Νομός Θεσσαλονίκης

ΜΕΛΕΤΗΤΗΣ : Πόγγας Θανάσης
Τοπογράφος Μηχανικός Α.Π.Θ.

ΘΕΜΑ ΣΧΕΔΙΟΥ | ΑΡΙΘΜΟΣ ΣΧΕΔΙΟΥ

ΤΟΠΟΓΡΑΦΙΚΟ ΔΙΑΓΡΑΜΜΑ

ΚΛΙΜΑΚΑ 1:500
ΧΡΟΝΟΣ ΜΕΛΕΤΗΣ : ΑΠΡΙΛΙΟΣ 2004

ΥΠΟΓΡΑΦΗ ΜΕΛΕΤΗΤΗ | ΘΕΩΡΗΣΗ ΥΠΗΡΕΣΙΑΣ

ΠΟΓΓΑΣ Σ. ΑΘΑΝΑΣΙΟΣ
ΔΙΠΛΩΜ. ΑΓΡΟΝΟΜΟΣ - ΤΟΠΟΓΡΑΦΟΣ ΜΗΧΑΝΙΚΟΣ
ΠΟΛΥΤΕΧΝΙΚΗΣ ΣΧΟΛΗΣ Α.Π.Θ.
ΜΕΛΟΣ Τ.Ε.Ε. - ΑΡΙΘΜΟΣ ΜΗΤΡΩΟΥ 78430
ΠΕΡΙΚΛΕΟΥΣ 1Β - 2310434604 - ΘΕΣ/ΝΙΚΗ

Αριθμ. οικ. 83529 (2)

Τροποποίηση του εγκεκριμένου ρυμοτομικού σχεδίου του Δήμου Δάφνης - Υμηττού, σε τμήμα του Ο.Τ. 197, με τον χαρακτηρισμό του σε χώρο εκπαίδευσης.

Ο ΕΝΤΕΤΑΛΜΕΝΟΣ ΣΥΜΒΟΥΛΟΣ
ΤΗΣ ΠΕΡΙΦΕΡΕΙΑΣ ΑΤΤΙΚΗΣ

Έχοντας υπόψη:

1. Τις διατάξεις του άρθρου 186 παρ. στ. του Ν. 3852/2010 (ΦΕΚ 87Α/10) «Νέα Αρχιτεκτονική της Αυτοδιοίκησης και της Αποκεντρωμένης Διοίκησης - Πρόγραμμα Καλλικράτης».

2. Τις διατάξεις του Π.Δ. 145/10 (ΦΕΚ 238 Α/10) «Οργανισμός Περιφέρειας Αττικής», όπως ισχύει σήμερα.

3. Τις διατάξεις του 17-7-23 (ΦΕΚ 228 Α/16-8-23) Ν.Δ. και ειδικότερα τα άρθρα 1, 3, 7 και 70 όπως μεταγενέστερα συμπληρώθηκαν και τροποποιήθηκαν, που αναφέρονται και στις διατάξεις των άρθρων 152 και 154 του Κώδικα Βασικής Πολεοδομικής Νομοθεσίας (ΦΕΚ 580 Δ/27-7-99).

4. Τις διατάξεις του άρθρου 34 του Ν. 1577/85 (ΦΕΚ 240 Α/85).

5. Τις διατάξεις του άρθρου 29 του Ν. 2831/2000 (ΦΕΚ 140 Α/00) όπως αντικαταστάθηκαν από το άρθρο 10 του Ν. 3044/26-8-02 (ΦΕΚ 197 Α/02).

6. Τις διατάξεις του Ν. 2882/2001 (ΦΕΚ 17 Α/01) «Κώδικας Αναγκαστικών Απαλλοτριώσεων» και του Ν. 2985/2002 (ΦΕΚ 18 Α/02).

7. Τις διατάξεις του άρθρου 29 Α του Ν. 1558/85, όπως προστέθηκε με το άρθρο 27 του Ν. 2801/92 (ΦΕΚ 154 Α/92), που αναφέρονται και στις διατάξεις του αρ. 90 του Κώδικα Νομοθεσίας για την Κυβέρνηση και τα Κυβερνητικά όργανα που κυρώθηκε με το Π.Δ. 63/2005 (ΦΕΚ 98 Α/2005).

8. Τις διατάξεις της 34794/18-5-11 (ΦΕΚ 1062 Β/30-5-2011) απόφαση Περιφερειάρχη Αττικής, με την οποία μεταβιβάζει τις αρμοδιότητες του Χωρικού Σχεδιασμού στον εντεταλμένο Περιφερειακό Σύμβουλο Καλλικράτη Μανιάτη.

9. Τις διατάξεις του Ν. 4934/11 (ΦΕΚ 60 Α/31-3-11) άρθρο 34 παρ. 2 σχετικά με την λειτουργία των ΣΧΟΠ.

10. Την με υπ' αρ. 17/2009 απόφαση του Δήμου Δάφνης.

11. Την υπ' αρ. 9η πράξη της 7ης συνεδρίασης της από 23-12-2010 ομόφωνης γνωμοδότησης του

Και επειδή:

1. Με τις υπ' αρ. 17/2009 και 66/2010 πράξεις του Δημοτικού Συμβουλίου του Δήμου Δάφνης, αποφασίστηκε η τροποποίηση του εγκ/νου ρυμοτομικού σχεδίου του Δήμου Δάφνης, σε τμήμα του Ο.Τ. 197 στη συμβολή των οδών Σοφ. Βενιζέλου και Μεγ. Αλεξάνδρου για χρήση εκπαίδευσης, (επέκταση του 1ου Ολοήμερου Δημοτικού Σχολείου) όπως αυτό προσδιορίζεται με τα στοιχεία ΑΒΓΔΑ στο τοπογραφικό διάγραμμα κλ. 1: 500 που συνοδεύει την υπ' άρ. 17/2009 ΠΔΣ,

2. Την υπ' αρ. 16158/19-7-2011 Βεβαίωση του Δ. Δάφνης με την οποία βεβαιώνει ότι υπάρχει εγγεγραμμένη πίστωση στον ΚΑΕ 30.7331.0047 ποσού 650.000,00 €, με την περιγραφή «Τροποποίηση τμήματος Ο.Τ.197 για χαρακτηρισμό χώρου ως σχολικού για την επέκταση του 1ου Ολοήμερου Δημοτικού σχολείου»,

3. Το Τμήμα Πολεοδομικού Σχεδιασμού, της Δ/νσης Πολεοδομίας Κεντρικού Τομέα, σύμφωνα με την με αρ. πρ. 10085/15.12.2010 εισήγηση προς το ΣΧΟΠΝΑ, προτείνει την έγκριση της τροποποίηση του εγκεκριμένου ρυμοτομικού σχεδίου σύμφωνα με τις υπ' αρ. 17/2009 και 66/2010 αποφάσεις του Δημοτικού Συμβουλίου του Δήμου Δάφνης,

4. Το Σ.Χ.Ο.Π.Ν.Α. του Κεντρικού Τομέα, σύμφωνα με την με αρ. 9η πράξη της 7ης συνεδρίασης της 23-12-2010 γνωμοδότησης, γνωμοδοτεί ομόφωνα υπέρ της τροποποίησης του εγκ/νου ρυμοτομικού σχεδίου σε τμήμα του Ο.Τ. 197 του Δ. Δάφνης, στη συμβολή των οδών Σοφ.Βενιζέλου και Μεγ. Αλεξάνδρου με τον χαρακτηρισμό αυτού ως χώρου εκπαίδευσης, (για την επέκταση του 1ου Ολοήμερου Δημοτικού Σχολείου), σύμφωνα με την εισήγηση του Τμήματος Πολεοδομικού Σχεδιασμού, αποφασίζουμε:

1. Την έγκριση της τροποποίησης του εγκεκριμένου ρυμοτομικού σχεδίου σε τμήμα του Ο.Τ.197, του Δ. Δάφνης - Υμηττού, με τον χαρακτηρισμό τμήματος του Ο.Τ. 197 του ρυμοτομικού σχεδίου Δ. Δάφνης - Υμηττού σε χώρο εκπαίδευσης, (επέκταση του 1ου Ολοήμερου Δημοτικού Σχολείου όπως αναλυτικά φαίνεται στο τοπογραφικό διάγραμμα κλ. 1:500 το οποίο συνοδεύει την παρούσα απόφαση και με τους όρους δόμησης που ισχύουν στο Ο.Τ. 19.

2. Η ισχύς αυτής της απόφασης αρχίζει από την ημερομηνία δημοσίευσής της στην Εφημερίδα της Κυβερνήσεως.

Με την απόφαση αυτή προκαλείται δαπάνη σύμφωνα με τον ΚΑΕ 30.7331.0047 του έτους 2011, ποσού 650.000,00 € σε βάρος του προϋπολογισμού του Δ. Δάφνης - Υμηττού.


Επιτρέπεται η υποβολή προσφυγής κατά της απόφασης αυτής, στον Γενικό Γραμματέα της Αποκεντρωμένης Διοίκησης Αττικής, μέχρι συστάσεως της Αυτοτελούς εποπτείας ΟΤΑ (Ελεγκτής Νομιμότητας) μόνο για παράβαση του Νόμου, σύμφωνα με τις διατάξεις του άρθρου 227 του Ν. 3852/2010 (ΦΕΚ 87 Α/10) και σε προθεσμία δέκα πέντε (15) ημερών, από την δημοσίευση της, στην Εφημερίδα της Κυβερνήσεως.


Η απόφαση αυτή να δημοσιευθεί στην Εφημερίδα της Κυβερνήσεως.

Αθήνα, 7 Σεπτεμβρίου 2011

Ο Εντεταλμένος Περιφερειακός Σύμβουλος
ΚΑΛΛΙΚΡΑΤΗΣ ΜΑΝΙΑΤΗΣ

ΕΘΝΙΚΟ ΤΥΠΟΓΡΑΦΕΙΟ
Για τεχνικούς λόγους στο σχεδιάγραμμα, έγινε σμίκρυνση, κατά ποσοστό 55%

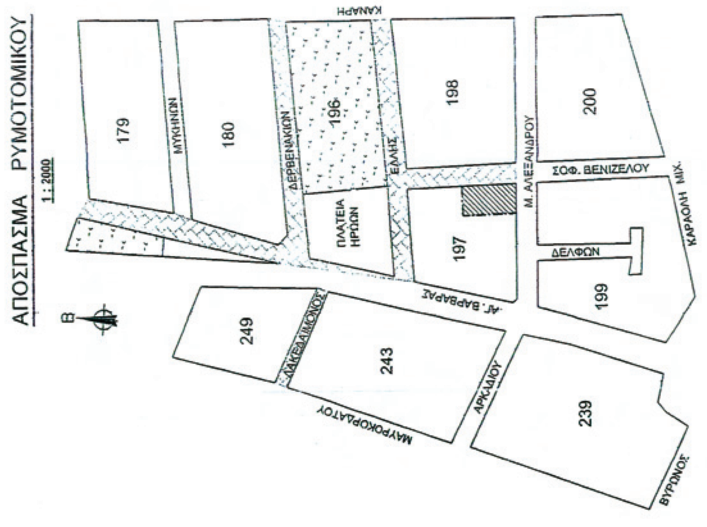

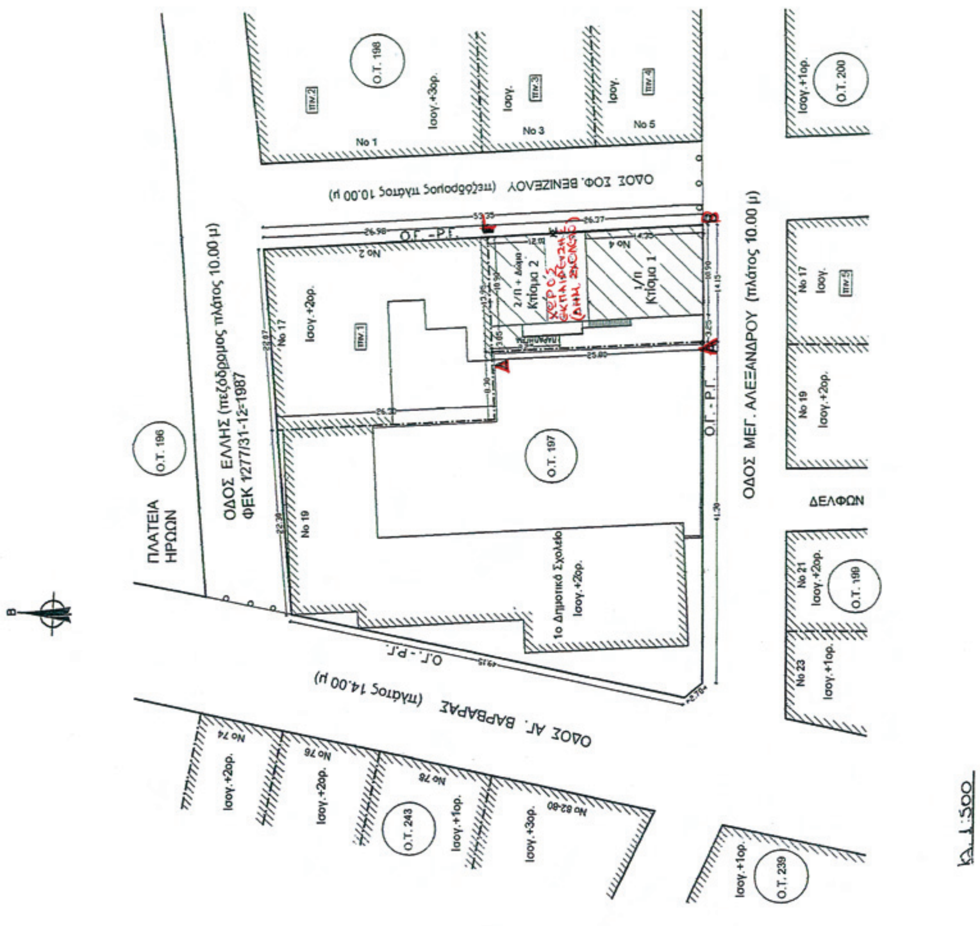

Κτηματολογικος πινακας - Πιθανων ιδιοκτητων εκτασης που απαλλοτριωνεται

α/α	Περιγραφη	Ονοματεπωνυμο	Διευθυνση	Εμβαδο οικοπεδου μ2	Υπερκειμενα Περιγραφη	Εμβαδα	Υψος	Ογκος
	ΑΒΓΔΑ ΟΔΟΣ ΣΟΦΟΚΛΗ ΒΕΝΙΖΕΛΟΥ αρ.4 & ΜΕΓ. ΑΛΕΞΑΝΔΡΟΥ	Αντώνιος - Αριστοτέλης Τρουλλινός	Δροσοπηγής 7, Αφιδναί ή Φλέμινγκ 1α, Βούλα τηλ: 6944602920	366,00	Κτισμα 1: ισόγειο, πλακοσκεπές από τοιχοποιία	Ε =10.90Χ14.35 = 156.41 μ2	4.80 μ	156.41x4.80= 750.77 μ3
					Κτισμα 2: διώροφο με δώμα πλακοσκεπές, από τοιχοποιία	Ε = [12.02x10.90] Χ2ορ = = 131.02Χ2ορ = 262.04 μ2	7.20 μ	131.02x7.20 = 943.34 μ3
						Δώμα = 79.90 μ2	3.60 μ	79.90x3.60 = 287.64 μ3
		Πληρεξουσ. Δικηγόρος : Αιμιλία Μανώλη - Σπυρίδη	Λ. Ειρήνης 38, Γαύρος (Εργοστάσιο Alfr Hellas ΑΕΒΕ) και Στουρνάρη 19α & Πατησίων Αθήνα, κιν: 6973548625 Τηλ: 210-6403514, 2130295820		Παράπηγμα από τσιμεντόλιθους, με στέγαστρο από λαμαρίνα	3.05x8.25 = 25.16 μ2	2.80 μ	25.16x2.80 = 70.45 μ3
					Σιδερένια πόρτα στην πλευρά ΑΒ	3.25 μ	2.60 μ	
					Τμήμα μεταλλικής κλίμακας στον ακάλυπτο			

Κτηματολογικοςπινακας - Πιθανων ιδιοκτητων προβαλλομένων ιδιοκτησιών.

α/α	ΟΝΟΜΑΤΕΠΩΝΥΜΟ	ΔΙΕΥΘΥΝΣΗ
1	Χαρίκλεια Καράμπαμπα	Έλλης αρ.17, Δάφνη
	Γεωργία Καράμπαμπα	Λ. Κηφισίας αρ. 192, Κηφισιά
	ΑναστασίαΚαράμπαμπα	Λ. Κηφισίας αρ. 192, Κηφισιά
	Λουκάς Αιγερόπουλος	Ιπποκράτους 61, Ελληνικό
	Ευστράτια Θεοδωράκης	Σοφ. Βενιζέλου αρ.2, Δάφνη
	Άννα Μάγυ	Αγ. Βαρβάρας αρ.61, Δάφνη
	Ελένη Ταιλη - Τζανάκου	Σοφ. Βενιζέλου αρ.2, Δάφνη
	Ιωάννης Τικαλιώτης	Σοφ. Βενιζέλου αρ.2, Δάφνη
	Μαρία Ξαγράρη	Καρνεάδου αρ.2, Ηλιούπολη
	Βασιλεία Αγυρίου	Τριπόλεως αρ.19, Υμηττός
	Μαρία Πακκιά	Τριπόλεως αρ.19, Υμηττός
	ΕυάγγελοςΒουλγαρίδης	Έλλης αρ.17, Δάφνη
	Γεώργιος Τσαούσης	Έλλης αρ.17, Δάφνη
	Αγγελική Ιουλιανού	Έλλης αρ.17, Δάφνη
	Γεώργιος Ιουλιανός	Έλλης αρ.10, Δάφνη
	Κων/νος Γιαπαθανασόπουλος	Έλλης αρ.17, Δάφνη
	Παναγιώτης Κυρίτσης	Έλλης αρ. 5, Δάφνη
2	Νίκος Χάλρης	Σοφ. Βενιζέλου αρ.1, Δάφνη
	ΑλεξάνδραΠαυλή	Σοφ. Βενιζέλου αρ.1, Δάφνη
	Ειρήνη Παπανεοφύτου	Σοφ. Βενιζέλου αρ.1, Δάφνη
	Ελένη Βασιλείου Καράμπαμπα	Σοφ. Βενιζέλου αρ.1, Δάφνη
	ΑικατερίνηΚαράμπαμπα	Μενελάου αρ.162, Αγ. Δημήτριος
	Βασίλειος Γεωργίου Καράμπαμπας	Μενελάου αρ.162, Αγ. Δημήτριος
	Ελένη Γεωργίου Καράμπαμπα	Μενελάου αρ.162, Αγ. Δημήτριος
3	Αντώνης Ιαρκεζίνης	Σοφ. Βενιζέλου αρ.5, Δάφνη
4	Αντώνης Ιαρκεζίνης	Σοφ. Βενιζέλου αρ.5, Δάφνη
5	ΑθανάσιοςΚαράμπαμπας	Αβέρωφ αρ.40, Δάφνη

ΟΡΟΙ ΔΟΜΗΣΗΣ

ΔΗΜΟΣ ΔΑΦΝΗΣ
ΦΕΚ 376Δ/1978
Αρτιοτητα κατα κανονα ;
Ε=200,00 μ2 Π=10,00 μ
Παρεκκλιση προ 9-6-1973:
Ε=112,50 μ2 Π=6,00 μ
Σ.Δ.= 3,00
ΣΥΝΕΧΕΣ
ΚΑΛΥΨΗ 70%
ΥΨΟΣ = ΩΣ ΓΟΚ 2000

Εμβαδόν οικοπέδου	
ΑΒΓΔΑ	366,00

ΕΛΛΗΝΙΚΗ ΔΗΜΟΚΡΑΤΙΑ
ΠΕΡΙΦΕΡΕΙΑ ΑΤΤΙΚΗΣ
ΓΕΝ.Δ/ΝΣΗ ΑΝ. ΠΡΟΓΡΑΜΜΑΤΙΣΜΟΥ, ΠΕΡΙΒΑΛΛΟΝΤΟΣ ΚΑΙ ΥΠΟΔΟΜΩΝ
Δ/ΝΣΗ ΠΕΡΙΒΑΛΛΟΝΤΟΣ ΚΑΙ ΧΩΡΙΚΟΥ ΣΧΕΔΙΑΣΜΟΥ
ΤΜΗΜΑ ΧΩΡΙΚΟΥ ΣΧΕΔΙΑΣΜΟΥ

Συνοδεύει την υπ΄άρ. οικ. 83529/2011 απόφαση Περιφερειάρχη Αττικής περί τροποποίησης του εγκεκριμένου ρυμοτομικού σχεδίου σε τμήμα του Ο.Τ. 197 του Δ. Δάφνης-Υμηττού, με το χαρακτηρισμό αυτού ως χώρου εκπαίδευσης, (επέκταση του 1ου Ολοήμερου Δημοτικού Σχολείου).

Ο ΕΝΤΕΤΑΛΜΕΝΟΣ ΠΕΡΙΦΕΡΕΙΑΚΟΣ ΣΥΜΒΟΥΛΟΣ

ΚΑΛΛΙΚΡΑΤΗΣ ΜΑΝΙΑΤΗΣ

ΑΚΡΙΒΕΣ ΑΝΤΙΓΡΑΦΟ
Η ΠΡΟΪΣΤΑΜΕΝΗ ΤΗΣ ΓΡΑΜΜΑΤΕΙΑΣ

ΠΡΙΣΚΟΥ ΝΙΚΗ - ΙΩΑΝΝΑ
ΔΕ ΔΙΟΙΚΗΤΙΚΟΣ

ΕΘΝΙΚΟ ΤΥΠΟΓΡΑΦΕΙΟ

ΕΦΗΜΕΡΙΣ ΤΗΣ ΚΥΒΕΡΝΗΣΕΩΣ

ΤΙΜΗ ΠΩΛΗΣΗΣ ΦΥΛΛΩΝ ΤΗΣ ΕΦΗΜΕΡΙΔΑΣ ΤΗΣ ΚΥΒΕΡΝΗΣΕΩΣ

Σε έντυπη μορφή:

- Για τα Φ.Ε.Κ. από 1 έως 16 σελίδες σε 1 € προσαυξανόμενη κατά 0,20 € για κάθε επιπλέον οκτασέλιδο ή μέρος αυτού.
- Για τα φωτοαντίγραφα Φ.Ε.Κ. σε 0,15 € ανά σελίδα.

Σε μορφή DVD/CD:

Τεύχος	Ετήσια έκδοση	Τριμηνιαία έκδοση	Μηνιαία έκδοση
Α΄	150 €	40 €	15 €
Β΄	300 €	80 €	30 €
Γ΄	50 €	-	-
Υ.Ο.Δ.Δ.	50 €	-	-
Δ΄	110 €	30 €	-

Τεύχος	Ετήσια έκδοση	Τριμηνιαία έκδοση	Μηνιαία έκδοση
Α.Α.Π.	110 €	30 €	-
Ε.Β.Ι.	100 €	-	-
Α.Ε.Δ.	5 €	-	-
Δ.Δ.Σ.	200 €	-	20 €
Α.Ε.-Ε.Π.Ε.	-	-	100 €

- Η τιμή πώλησης μεμονωμένων Φ.Ε.Κ. σε μορφή cd-rom από εκείνα που διατίθενται σε ψηφιακή μορφή και μέχρι 100 σελίδες, σε 5 € προσαυξανόμενη κατά 1 € ανά 50 σελίδες.

ΕΤΗΣΙΕΣ ΣΥΝΔΡΟΜΕΣ Φ.Ε.Κ.

Τεύχος	Έντυπη μορφή
Α΄	225 €
Β΄	320 €
Γ΄	65 €
Υ.Ο.Δ.Δ.	65 €

Τεύχος	Έντυπη μορφή
Δ΄	160 €
Α.Α.Π.	160 €
Ε.Β.Ι.	65 €
Α.Ε.Δ.	10 €

Τεύχος	Έντυπη μορφή
Α.Ε.-Ε.Π.Ε.	2.250 €
Δ.Δ.Σ.	225 €
Α.Σ.Ε.Π.	70 €
Ο.Π.Κ.	-

- Το τεύχος Α.Σ.Ε.Π. (έντυπη μορφή) θα αποστέλλεται σε συνδρομητές ταχυδρομικά, με την επιβάρυνση των 70 €, ποσό το οποίο αφορά τα ταχυδρομικά έξοδα.

- Η καταβολή γίνεται σε όλες τις Δημόσιες Οικονομικές Υπηρεσίες (Δ.Ο.Υ.). Το πρωτότυπο διπλότυπο (έγγραφο αριθμ. πρωτ. 9067/28.2.2005 2η Υπηρεσία Επιτρόπου Ελεγκτικού Συνεδρίου) με φροντίδα των ενδιαφερομένων, πρέπει να αποστέλλεται ή να κατατίθεται στο Εθνικό Τυπογραφείο (Καποδιστρίου 34, Τ.Κ. 104 32 Αθήνα).
- Σημειώνεται ότι φωτοαντίγραφα διπλοτύπων, ταχυδρομικές Επιταγές για την εξόφληση της συνδρομής, δεν γίνονται δεκτά και θα επιστρέφονται.
- Οι οργανισμοί τοπικής αυτοδιοίκησης, τα νομικά πρόσωπα δημοσίου δικαίου, τα μέλη της Ένωσης Ιδιοκτητών Ημερησίου Τύπου Αθηνών και Επαρχίας, οι τηλεοπτικοί και ραδιοφωνικοί σταθμοί, η Ε.Σ.Η.Ε.Α, τα τριτοβάθμια συνδικαλιστικά όργανα και οι τριτοβάθμιες επαγγελματικές ενώσεις δικαιούνται έκπτωσης πενήντα τοις εκατό (50%) επί της ετήσιας συνδρομής.
- Το ποσό υπέρ ΤΑ.Π.Ε.Τ. (5% επί του ποσού συνδρομής), καταβάλλεται ολόκληρο (Κ.Α.Ε. 3512) και υπολογίζεται πριν την έκπτωση.
- Στην Ταχυδρομική συνδρομή του τεύχους Α.Σ.Ε.Π. δεν γίνεται έκπτωση.

Πληροφορίες για δημοσιεύματα που καταχωρίζονται στα Φ.Ε.Κ. στο τηλ.: 210 5279000.
Φωτοαντίγραφα παλαιών Φ.Ε.Κ.: Μάρνη 8, τηλ.: 210 8220885, 210 8222924, 210 5279050.

Τα φύλλα όλων των τευχών της Εφημερίδας της Κυβερνήσεως διατίθενται δωρεάν σε ηλεκτρονική μορφή από την ιστοσελίδα του Εθνικού Τυπογραφείου (www.et.gr)

Ηλεκτρονική Διεύθυνση: http://www.et.gr - e-mail: webmaster.et@et.gr

ΟΙ ΥΠΗΡΕΣΙΕΣ ΕΞΥΠΗΡΕΤΗΣΗΣ ΠΟΛΙΤΩΝ ΛΕΙΤΟΥΡΓΟΥΝ ΚΑΘΗΜΕΡΙΝΑ ΑΠΟ 08:00 ΜΕΧΡΙ 13:30

* 1 5 0 0 2 5 3 0 3 1 0 1 1 0 0 0 8 *

ΑΠΟ ΤΟ ΕΘΝΙΚΟ ΤΥΠΟΓΡΑΦΕΙΟ
ΚΑΠΟΔΙΣΤΡΙΟΥ 34 * ΑΘΗΝΑ 104 32 * ΤΗΛ. 210 52 79 000 * FAX 210 52 21 004